

VIA S. LORENZO

○ PUNTO DI RITROVO

- VDI SIETE QUI / YOU ARE HERE
- ➔ VIA DI FUGA / ESCAPE
- PUNTO DI RITROVO / MEETING POINT
- ⊗ SARACINESCA GENERALE GAS METANO colore giallo
- ⊗ ESTINTORE 6 KG 344 233BC
- ⊗ IDRANTE non usare su impianti elettrici in tensione
- ⊗ COMANDO CAMPANELLA DI ALLARME
- ⊗ LUCI DI EMERGENZA autoalimentate
- ⊗ QUADRO ELETTRICO - Int. generale P.T.
- ⊗ TELEFONO EMERGENZA 112
- ⊗ CASSETTA PRIMO SOCCORSO
- NON USARE ACQUA SU IMPIANTI ELETTRICI IN TENSIONE
- NON USARE L'ASCENSORE IN CASO DI INCENDIO O TERREMOTO

Benvenuto nel nostro istituto scolastico, le chiediamo gentilmente di leggere le seguenti note tratte dal Piano di Emergenza. Rammentiamo il divieto assoluto di Fumo e dell'utilizzo di fiamme libere. In caso di emergenza avvisare immediatamente il personale preposto


EVACUAZIONE DELL'EDIFICIO IN CASO DI EMERGENZA - NORME DI COMPORTAMENTO

- a) L'ORDINE DI EVACUAZIONE DELL'EDIFICIO VIENE DATO TRAMITE IL SEGNALE ACUSTICO CONCORDATO DELLA CAMPANELLA O DAL PERSONALE INCARICATO. CIP INDICA L'INELUTTABILE ESIGENZA DI ABBANDONARE I LOCALI E RAGGIUNGERE IL PUNTO DI RADUNO INDICATO NELLA PRESENTE.
- b) LE USCITE PIU' VICINE SONO INDICATE DALL'APPOSTA SEGNALETICA, DOVE EVITARE AFFOLLAMENTI E PREFERIBILE SEGUIRE I PERCORSI PREVISTI, NON CORRERE, ORDINE O GENERARE PANICO, VIETATO L'USO DELL'ASCENSORE, SEGUIRE LE PROCEDURE PREVISTE.
- c) IN CASO DI TERREMOTO MANTENERE LA CALMA, NON PRECIPITARSI FUORI MA POSIZIONARSI VICINO AI MURI PORTANTI ED ATTENDERE LA FINE DELLA SCOSSA.
- d) L'EVACUAZIONE DEVE AVVENIRE SOLLECITAMENTE IN GRUPPO, IN MODO DA POTER CONTROLLARE IN OGNI ISTANTE LA SITUAZIONE.
- e) SOTTOSTARE ALLE INDICAZIONI DI CHI GESTISCE L'EMERGENZA, PER OGNI NECESSITA' AVVISARE IL PERSONALE DELLE SQUADRE DI EMERGENZA. P) NEL LUOGO DI RADUNO, UNA VOLTA EFFETTUATO L'APPELLO E CONSEGNATO IL RAPPORTO AL COORDINATORE ATTENDERE IN ORDINE IL SEGNALE DI CESSATA EMERGENZA RICONOSCIMENTO PERSONE. PETTORINA GIALLA. OPPURE) ELMETTO GIALLO, COORDINATORE RESPONSABILE DELL'EMERGENZA - VERDE, ADDETTO SQUADRA PRIMO SOCCORSO - ROSSO, ADDETTO SQUADRA ANTINCENDIO

N.B. LA CLASSE DEVE RESTERE UNITA PER L'APPELLO CHE SI SVOLGERA' NEL LUOGO SICURO DI RITROVO

ISTITUTO PROFESS. IND. & ARTIG. "ALA PONZONE CIMINO" CREMONA

PIANO TERRA EDIFICIO SCOLASTICO	
SICUREZZA - ALLEGATO AL PIANO DI EVACUAZIONE	
DISEGNATO AMANTANI	MODIFIC.
5 stampa no. Sc.	DATA:
VISTO	12/05/02
	DIS. E 7

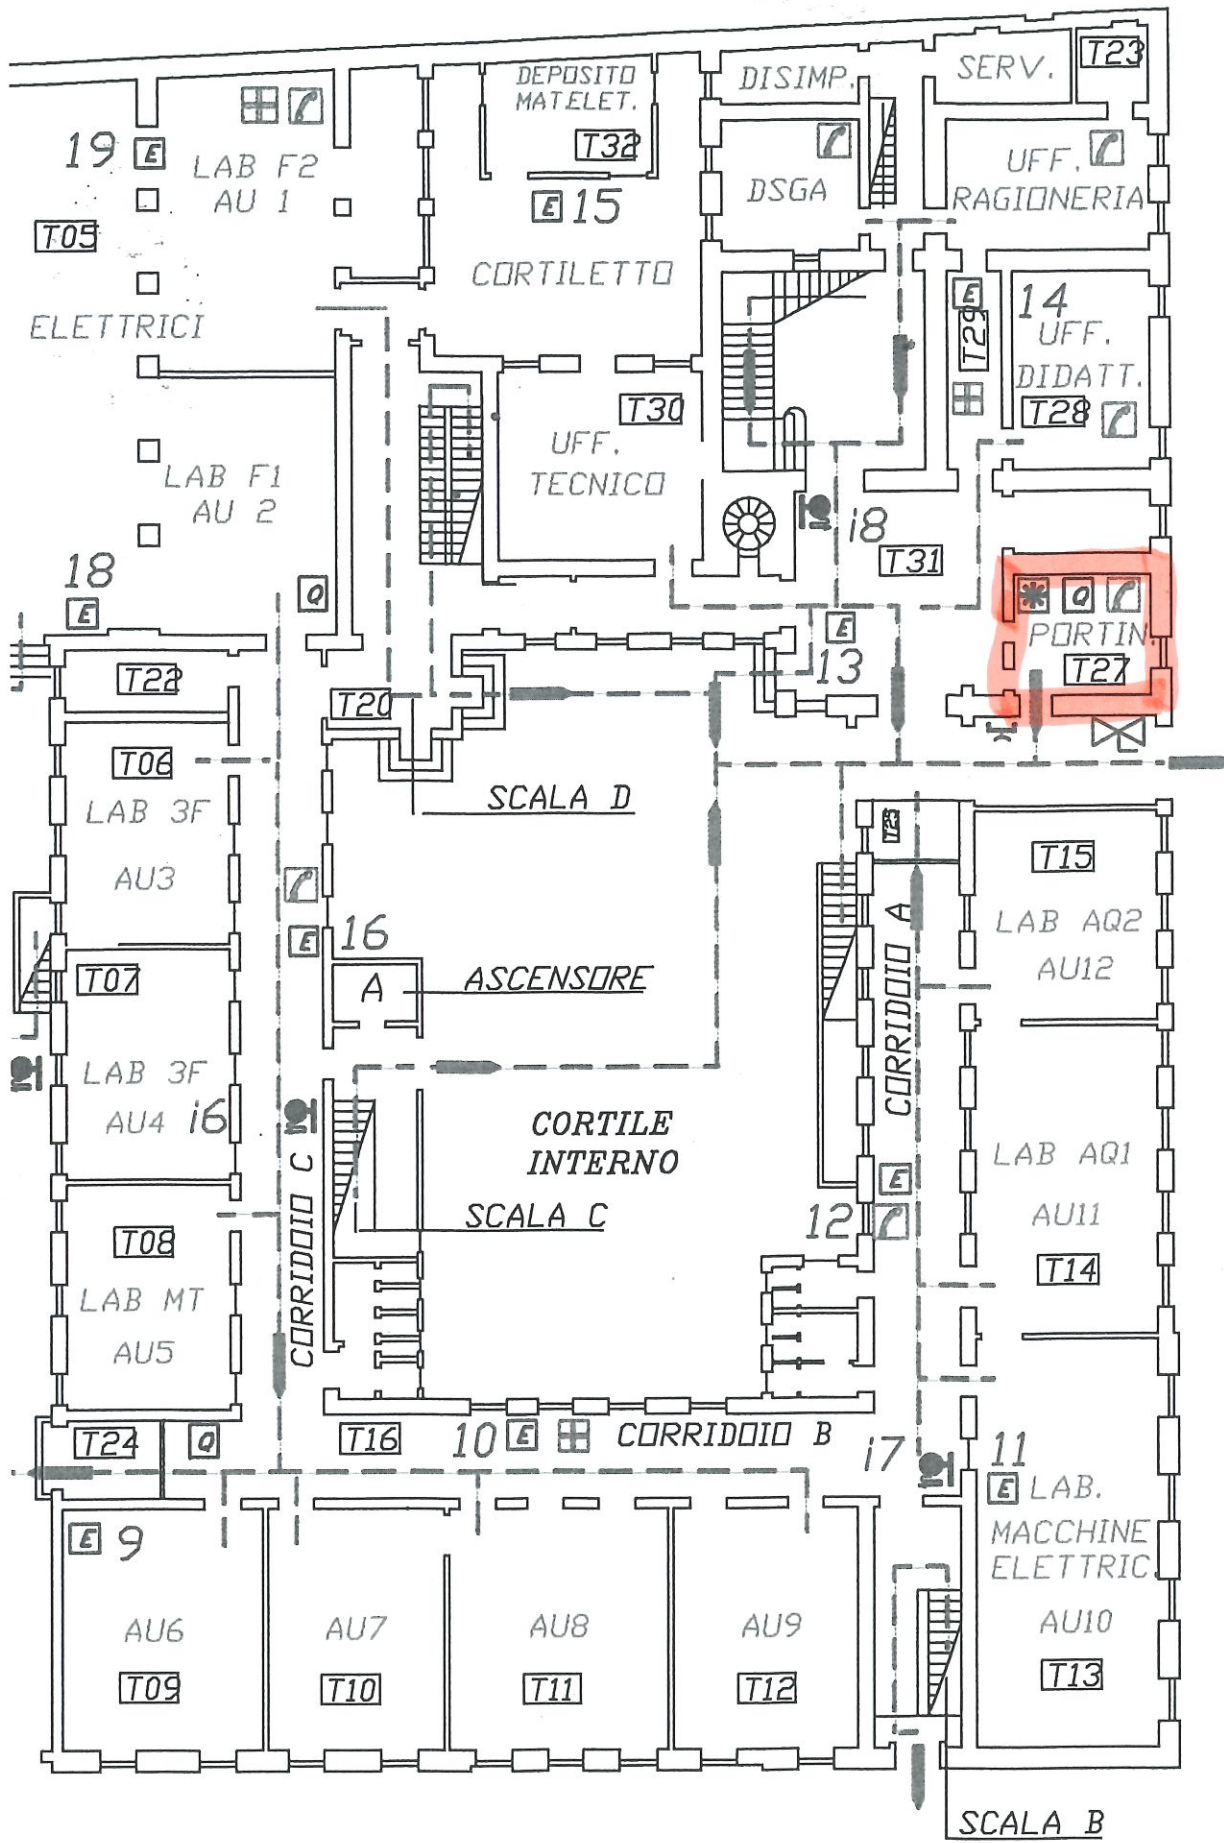

VIA GEROLAMO DA CREMONA